


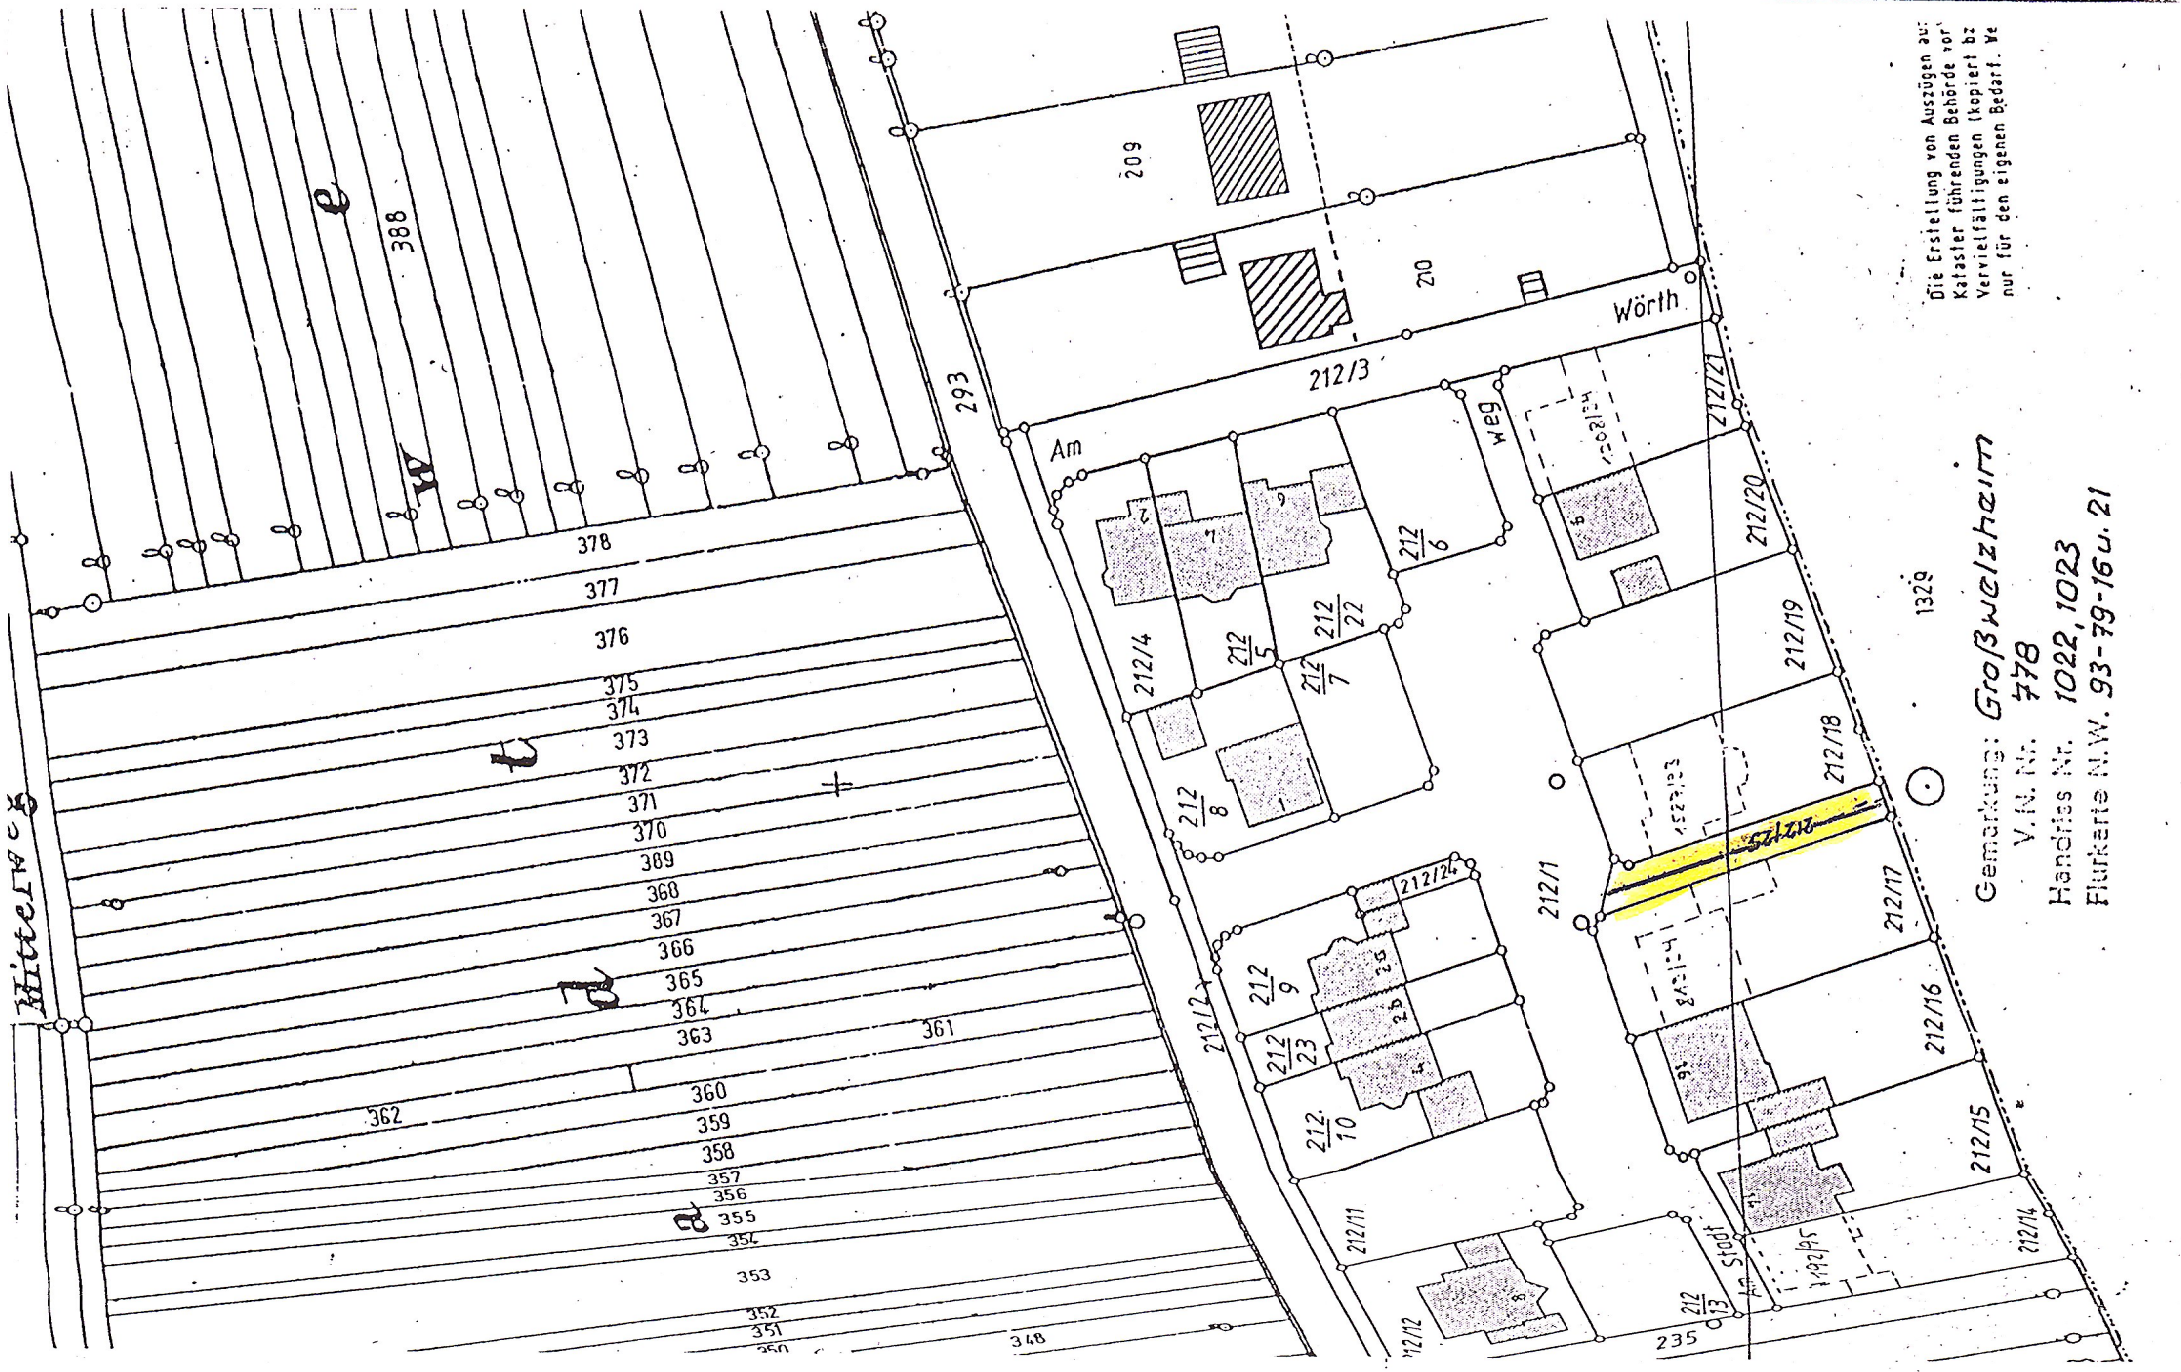

Die Erstellung von Auszügen aus:
Kataster führenden Behörde vor
Vervielfältigungen kopiert bz
nur für den eigenen Bedarf. Ne

Gemarkung: Großweilzheim
V.N. Nr. 778
Handlins Nr. 1022, 1023
Flurkarte N.W. 93-79-16 u. 21


ERSETZUNGEN für die

Änderung des Bebauungsplanes „Am Stadweg links“



bisher: Straßenverkehrs- und Wegefläche
jetzt: private Bauplatzflächen

geändert für Grundstück Flst.Nr. 212/25
im Vollzug des Gemeinderatsbeschlusses vom 20.06.1997.
Satzungsbeschluß wurde am 23. Juli 1997 gefaßt.
Änderung erfolgte im vereinfachten Verfahren nach § 13 BauGB.

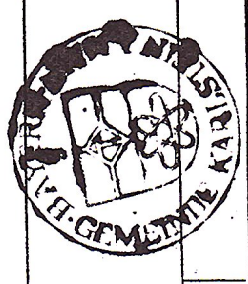

GEMEINDE KARLSTEIN A.MAIN
— Bauamt —


MASSTAB 1:1000
Datum 23.07.97
Geändert

GEMEINDE KARLSTEIN A.MAIN OT DETTINGEN A.MAIN / OT GROSSWELZH.

Änderung des Bebauungsplanes "Am Stadweg links"


Die Anhörung der am Verfahren zu Beteiligten er-
folgte ~~xxx~~ mit Veröffentlichung im Mitteilungsblatt vom 20.06.1997,
Nr. 25/1997

Karlstein a.Main, 11.08.1997
I.V. Kreische
2. Bürgermeister

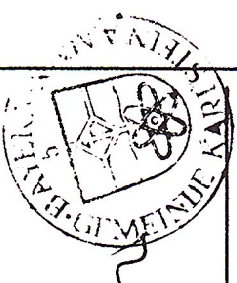


Die Gemeinde Karlstein a.Main hat mit Gemeinderats-
beschluß vom 23. Juli 1997 den Bebauungsplan gemäß
§ 10 BauGB als Satzung beschlossen.

Karlstein a.Main, 11.08.1997
I.V. Kreische
2. Bürgermeister

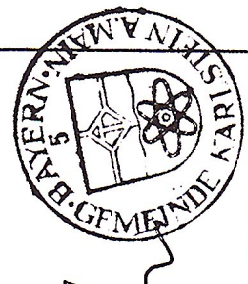

~~XX~~ die Änderung
wurde am 08.08.1997 ortsüblich bekanntgemacht.
Der Bebauungsplan mit Begründung wird seit diesem Tage
zu den üblichen Dienststunden im Rathaus zu jedermanns
Einsicht bereitgehalten und über dessen Inhalt auf Ver-
langen Auskunft gegeben.
Der Bebauungsplan ist damit rechtsverbindlich.

Karlstein a.Main, 11.08.1997
I.V. Kreische
2. Bürgermeister

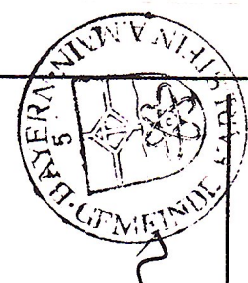

GEMEINDE KARLSTEIN A.MAIN
—BAUAMT—

MASSTAB 1:1000
DATUM 23.07.1997
GE'AND.
Bauamt
Gemeinde Karlstein