


Festsetzungen:

Die rückwärtigen Wände der Garagen und Nebenanlagen zur nördlich angrenzenden Straßenfläche sind in gedecktem Farbton zu streichen und mit geeigneter Rankenbepflanzung zu begrünen. Farbgebung und Art der Bepflanzung werden im Baugenehmigungsverfahren festgelegt.

Die Festsetzungen und Hinweise des rechtsverbindlichen Bebauungsplanes gelten auch für die Änderung.

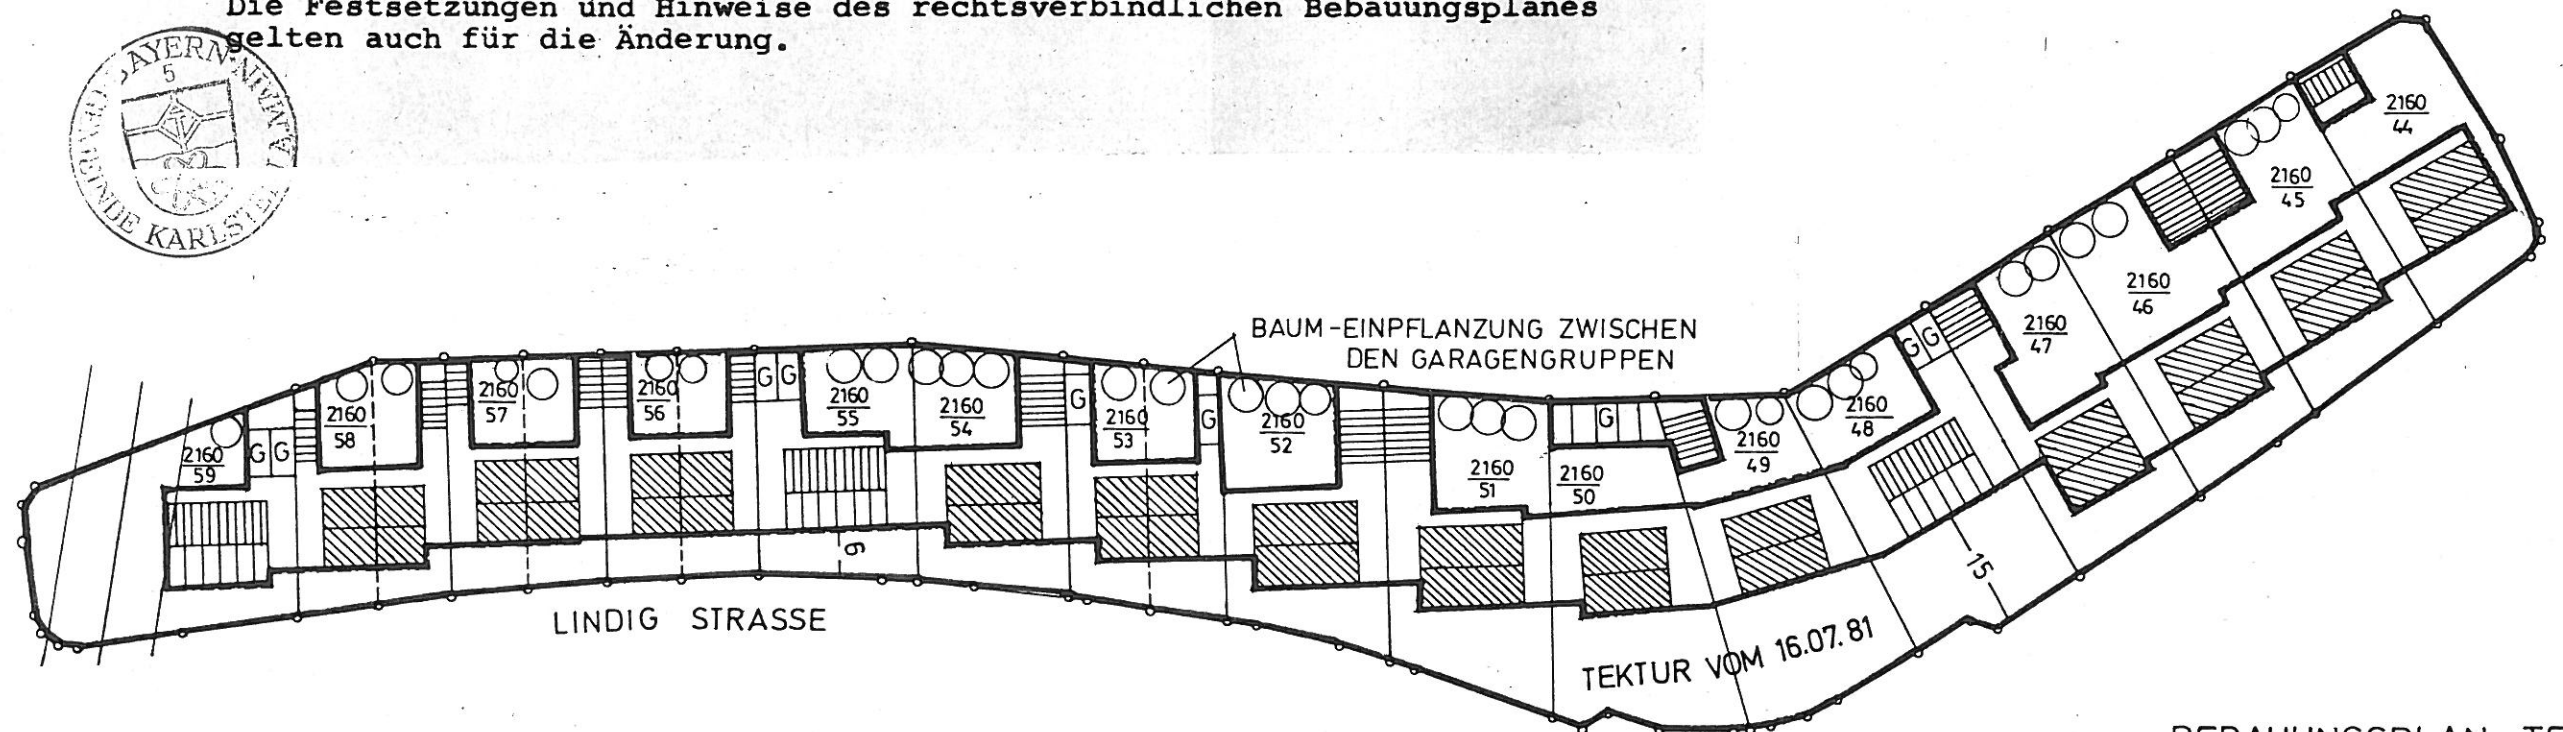

Mit / ohne Auflagen gemäß § 11 BBauG
mit Vfg. vom 21.08.85 Nr. III/11-610-114
genehmigt.

Aschaffenburg, den 23.11.1988

Landratsamt Aschaffenburg

L. A. [Signature]



BEBAUUNGSPLAN - TEKTUR „SCHUTZHECKE“

GEMEINDE KARLSTEIN
ORTSTEIL DETTINGEN

(ZUM ENTWURF VOM 27.03.68 / 19.01.70)

ASCHAFFENBURG, 29.07.81

Architekt Willi Goldhammer
Ingenieur grad. / VFA
Dipl.-Ing. Anton Schmitt
Berater der Architekten / VBI
Erbengasse 9 · 8750 Aschaffenburg
Telefon: 06021 / 21074