
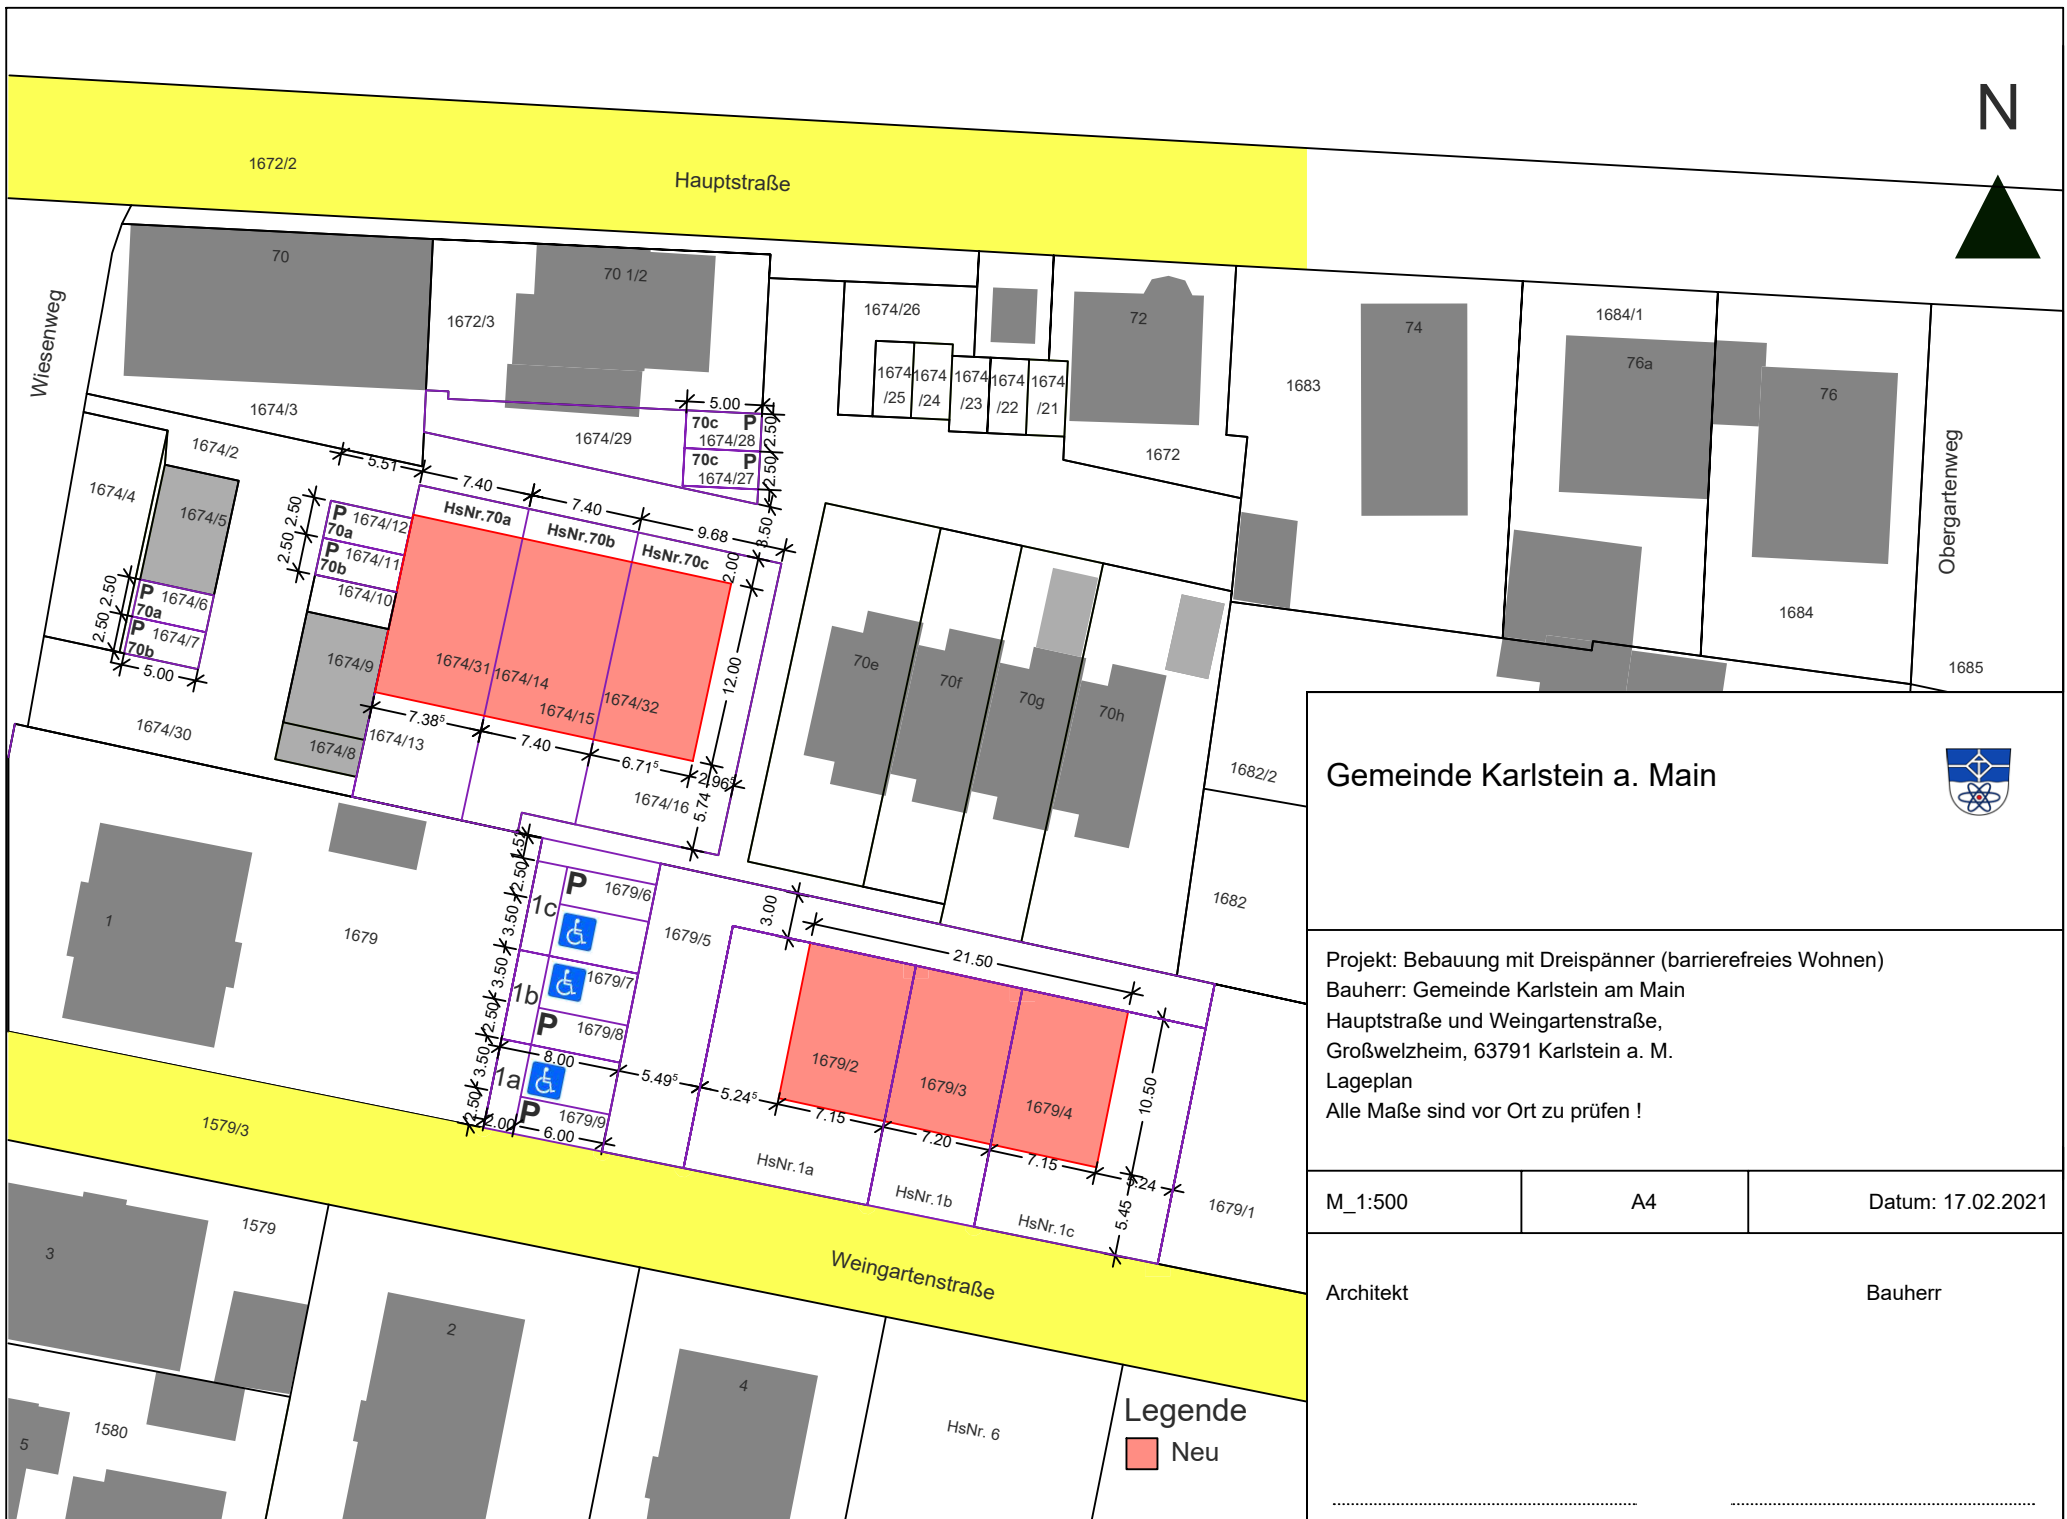



N

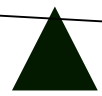


Gemeinde Karlstein a. Main 

Projekt: Bebauung mit Dreispänner (barrierefreies Wohnen)
 Bauherr: Gemeinde Karlstein am Main
 Hauptstraße und Weingartenstraße,
 Großwelzheim, 63791 Karlstein a. M.
 Lageplan
 Alle Maße sind vor Ort zu prüfen !

M_1:500	A4	Datum: 17.02.2021
---------	----	-------------------

Architekt	Bauherr
-----------	---------

Legende
 Neu