


mechanische Vergrößerung aus 1 : 2500
Maßentnahme nur bedingt geeignet
Vermessungsamt Aschaffenburg

Maßstab = 1:1000

Vervielfältigungsrecht vorbehalten

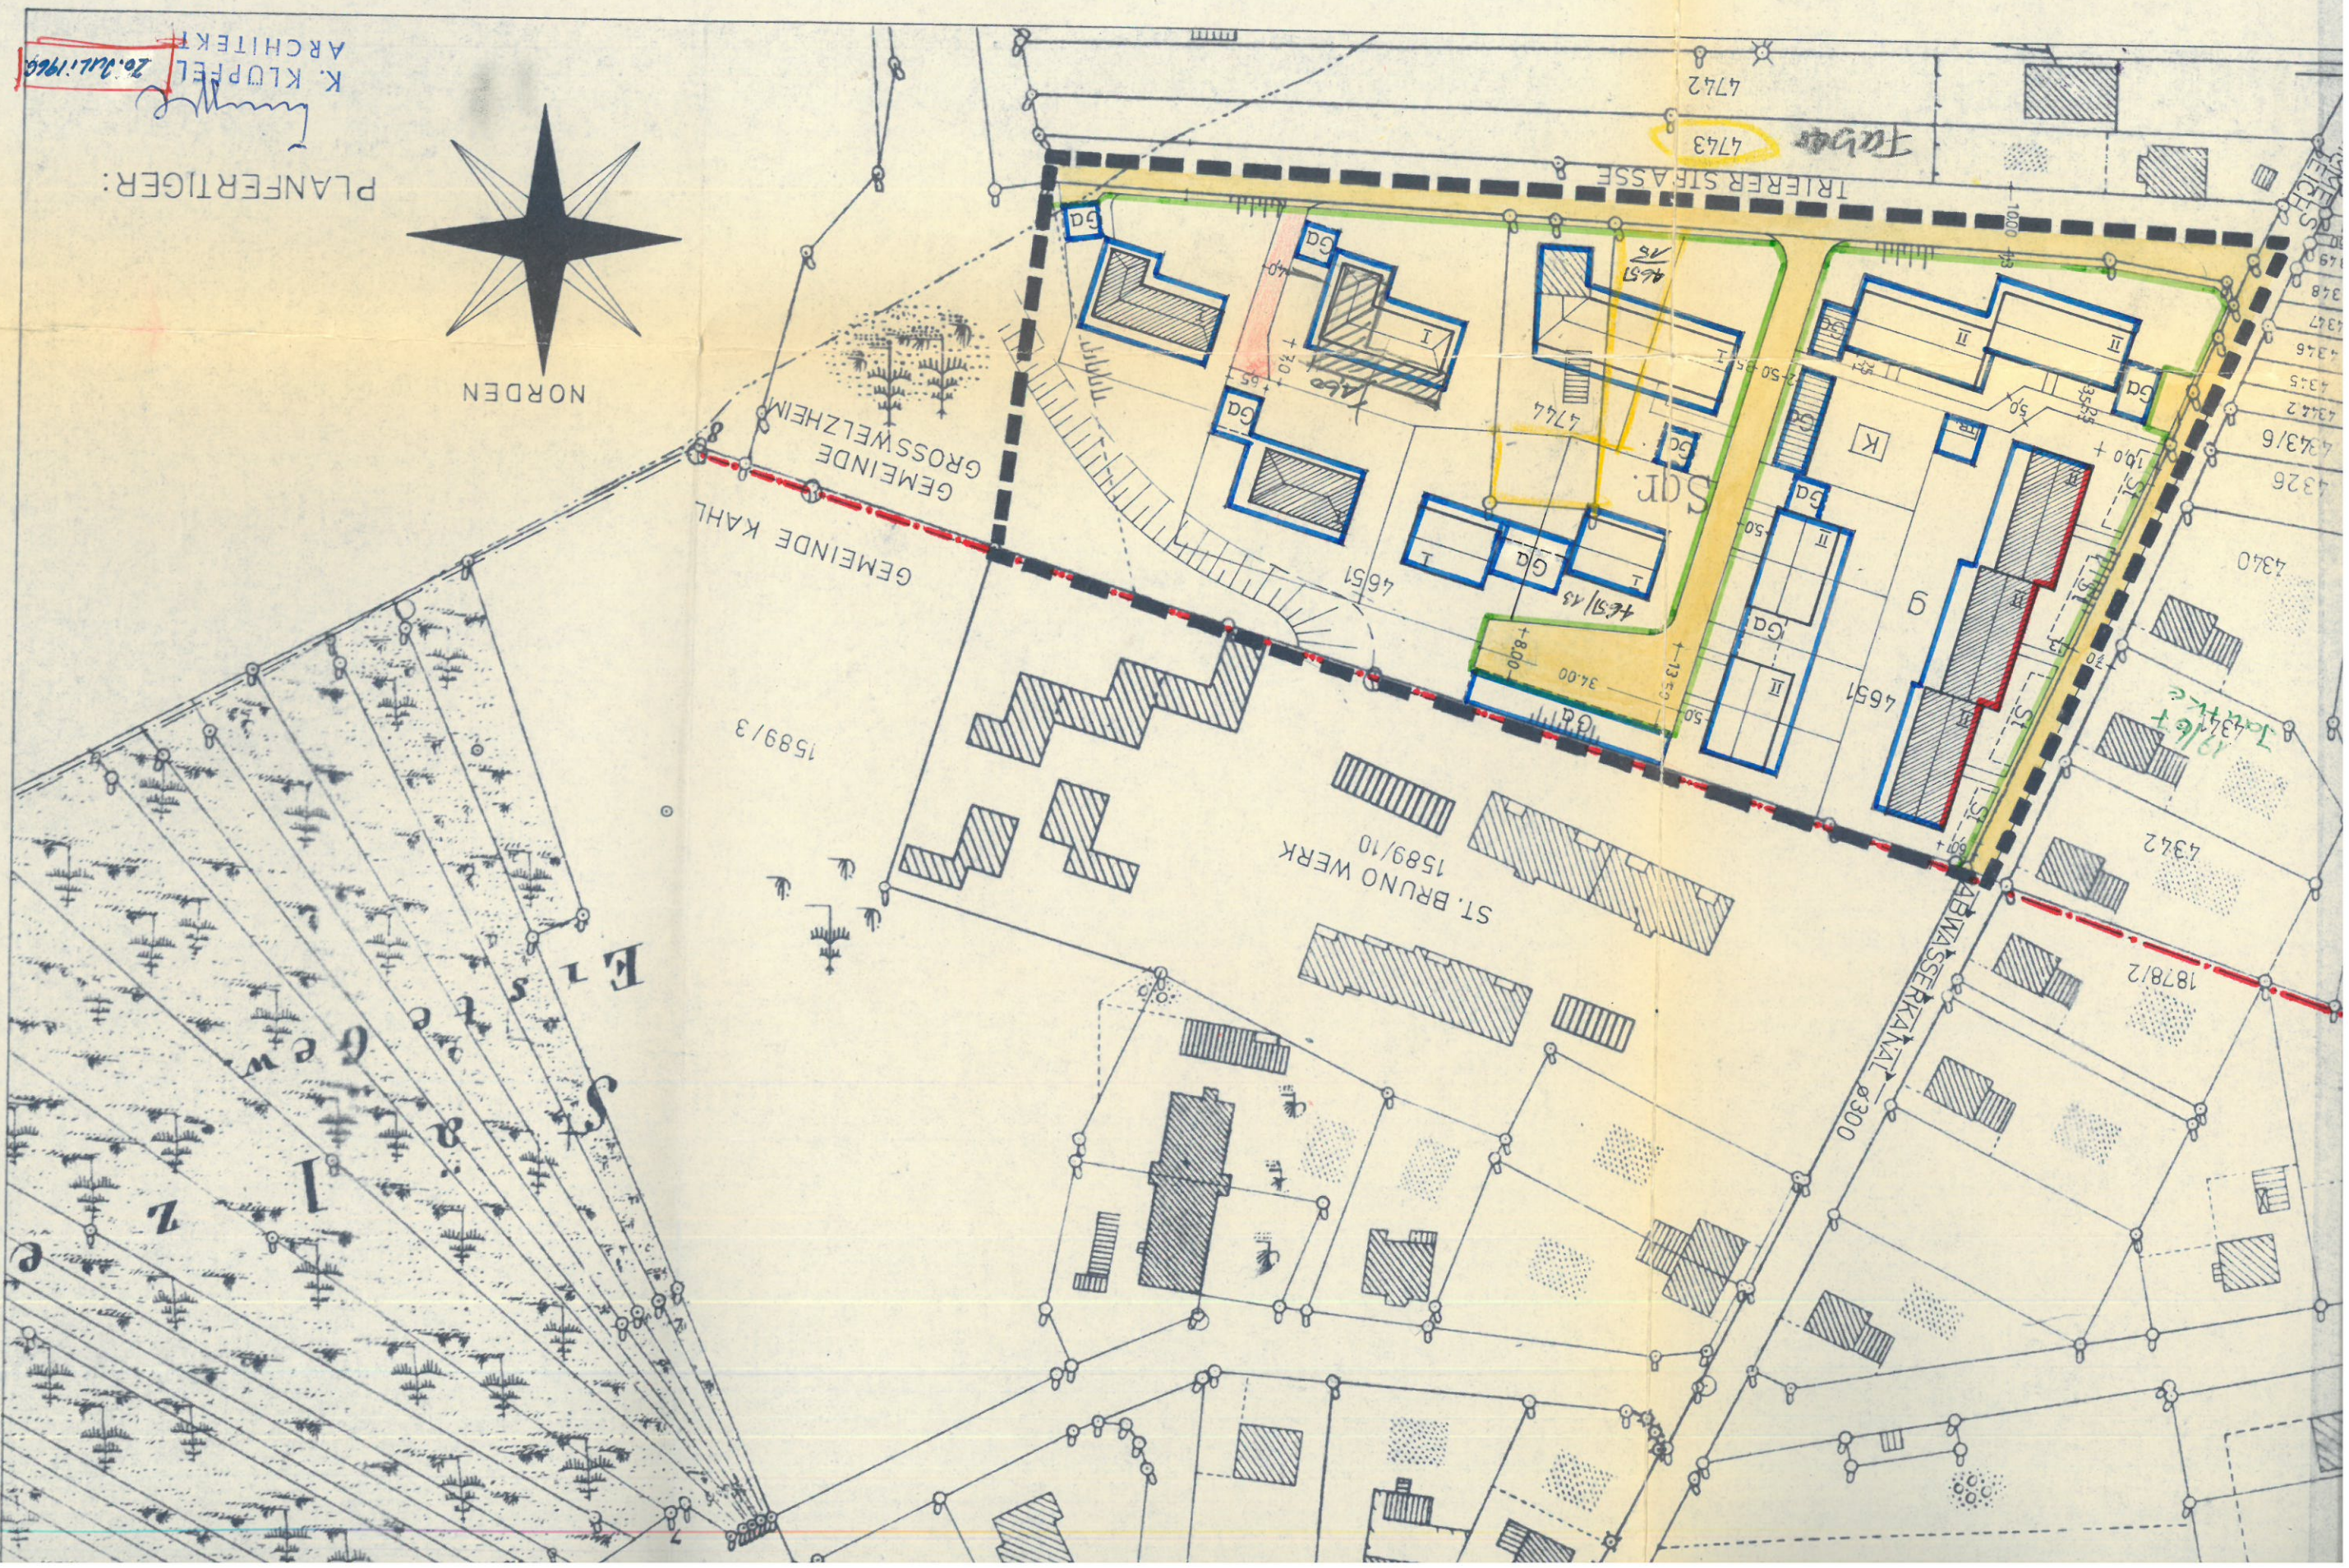

PLANFERTIGER:

K. KLÜPFEL
ARCHITEKT
20.11.1969

