


1920/27

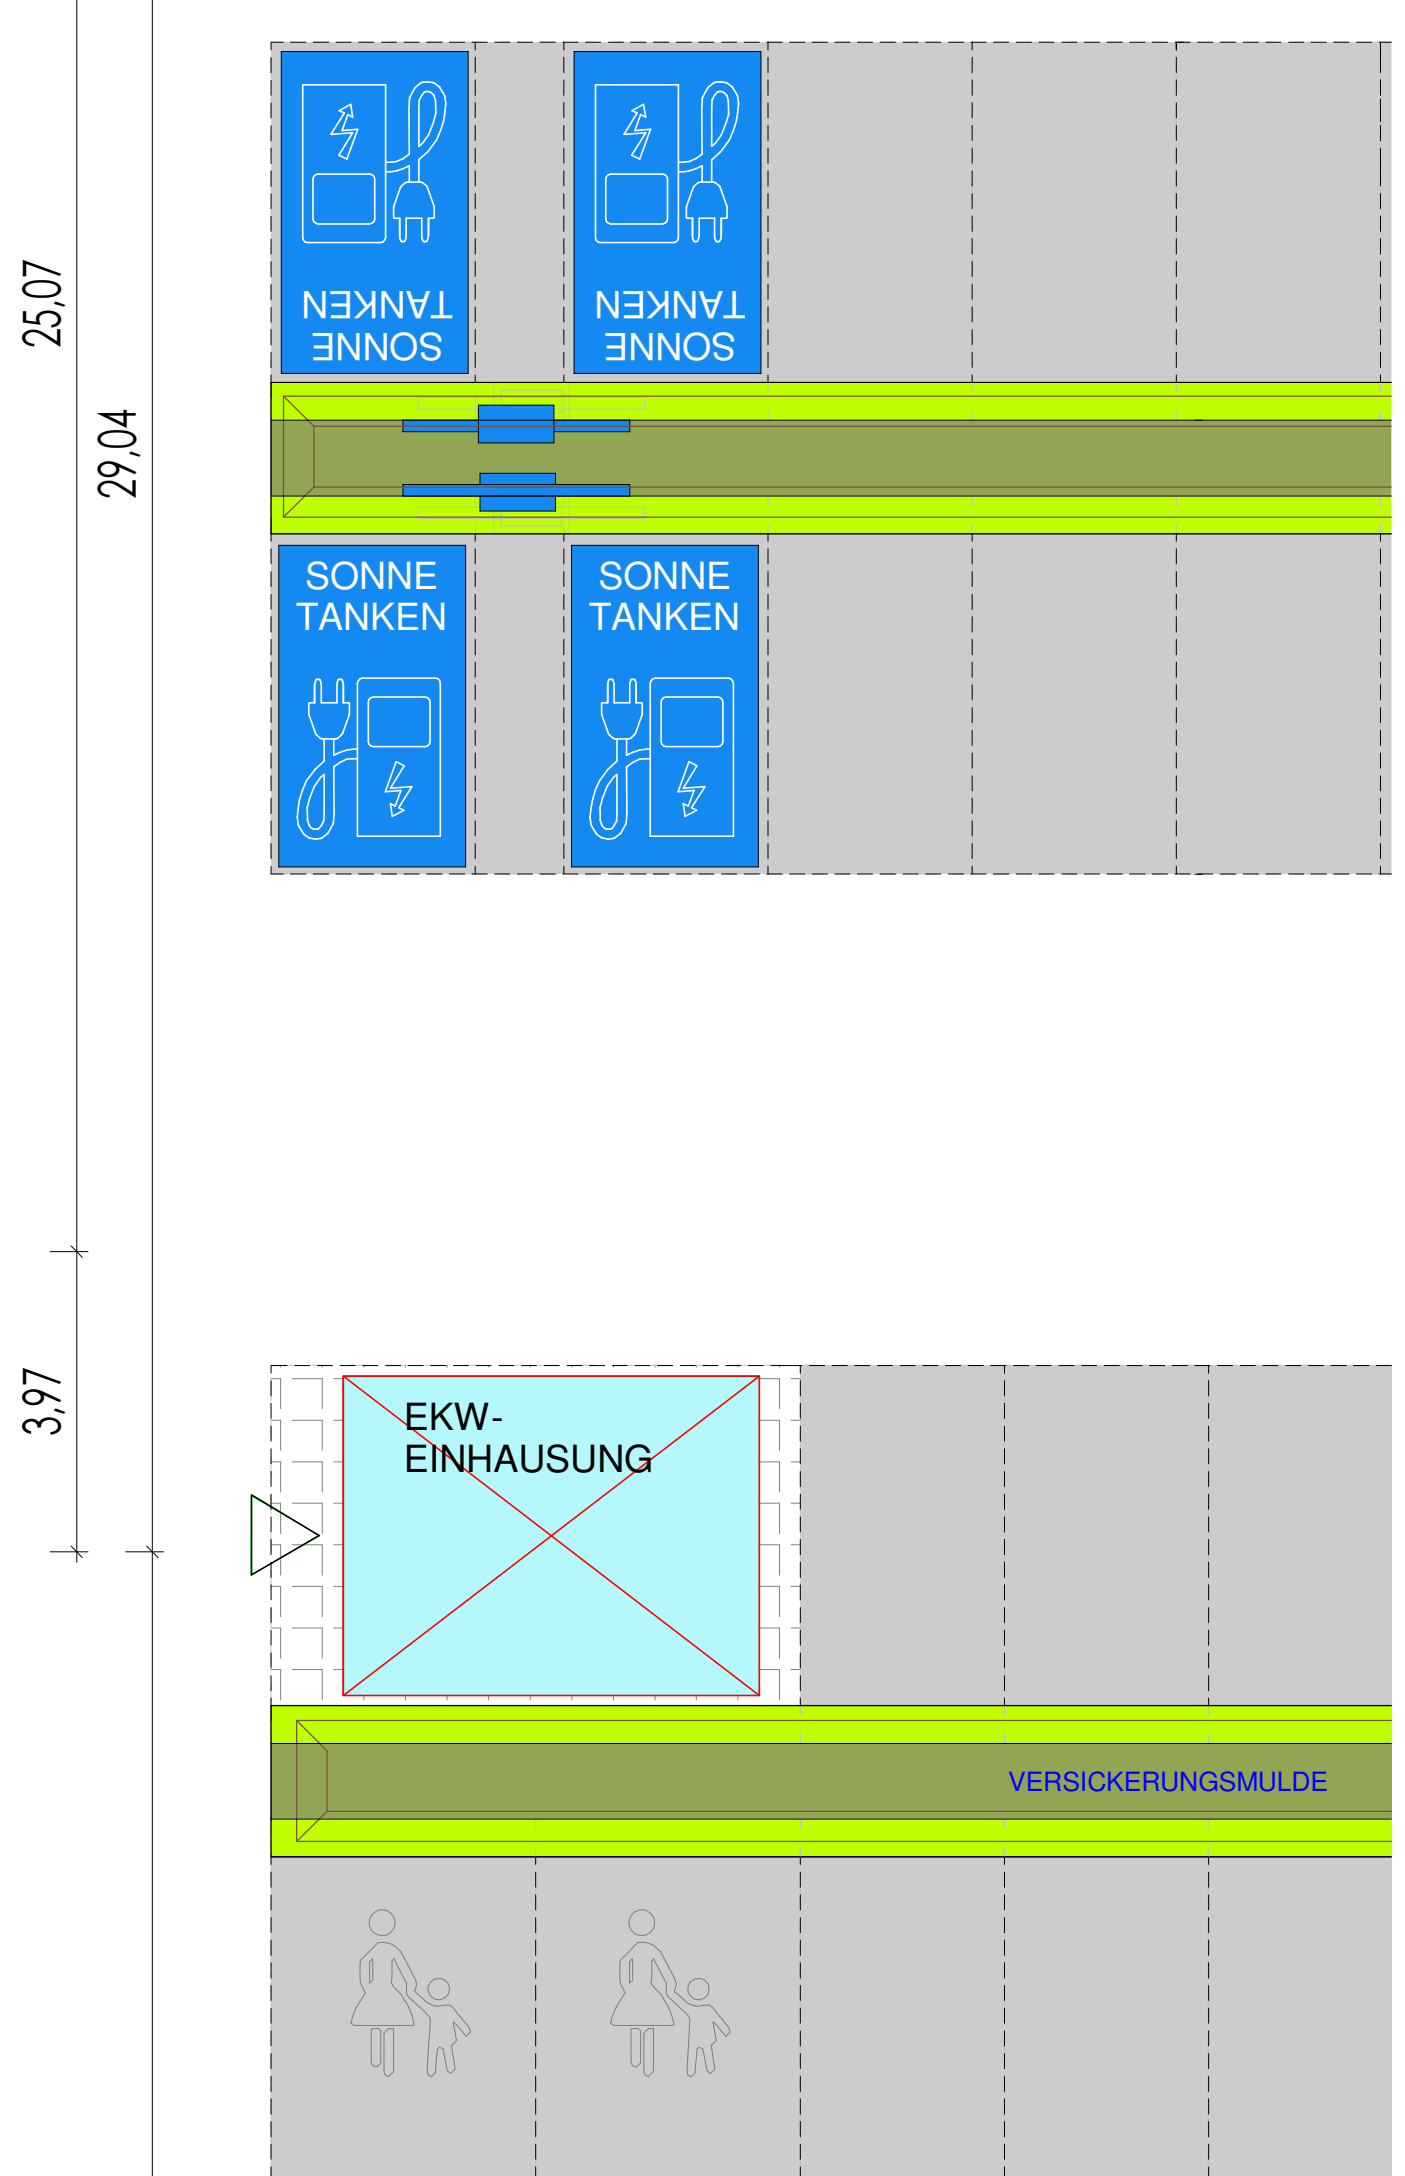

- LEGENDE**
- Grundstücksgrenze
 - Neue Bauteile
 - Brandschutzanforderungen
 - Flur / Treppentür
 - Schutzwasser NEU
 - Regenwasser NEU
 - +110.00 OK FFB Höhenrote Rankfußboden
 - +130.00 OK FFB Höhenrote Fertigholboden
 - +100.00 OKG Geländehöhe Bestand

EINGABEPLAN

ZUM NEUBAU EINER ALDI-FILIALE UND EINES FACHMARKTES IN 63791 KARLSTEIN AM MAIN

BAUHERR: ALDI SE & Co. KG
 AM SEEGRABEN 16
 63505 LANGENSIEBELD
 VERTRETEN DURCH FRAU CLAUDIA ALBRECHT

BAUORT: 63791 KARLSTEIN AM MAIN
 AM SPORTPLATZ / HANAUER LANDSTRASSE
 FLUR-NR. 1500/27 UND 1500/28 JEWEILS TEILWEISE

BAUTEIL: GEBÄUDEGRUNDRISS

VORABZUG

VERTRETEN DURCH FRAU CLAUDIA ALBRECHT DPL.-ING. (FH) MATTHIAS BAUNACH

IB BAUNACH & PARTNER
 Ingenieur- und Architekturbüro

Ingenieurbüro Baunach & Partner mbB
 Würzburger Straße 52
 97264 Helmstadt
 Telefon: 0 93 69 / 88 27-0
 Telefax: 0 93 69 / 88 27-27
 E-Mail: info@ib-baunach.de
 Internet: www.ib-baunach.de

GEPRÜFT	MASSSTAB	LAYOUT	EP301-A	PLAN NUMMER	INDEX
FREIGEgeben	1:100	2021107	VE201-P	3.02	A
HELMSTADT AM 15.03.2023	BEARBEITET bmb	PLANGR.	1,00 m²		

DESE ZEICHNUNG IST URHEBERRECHTLICH GESCHÜTZT UND DARF NICHT WIDERRECHTLICH VERWENDET WERDEN

1920/28