



## Anhang A Planunterlagen, Daten

### Entwurf Bebauungsplan

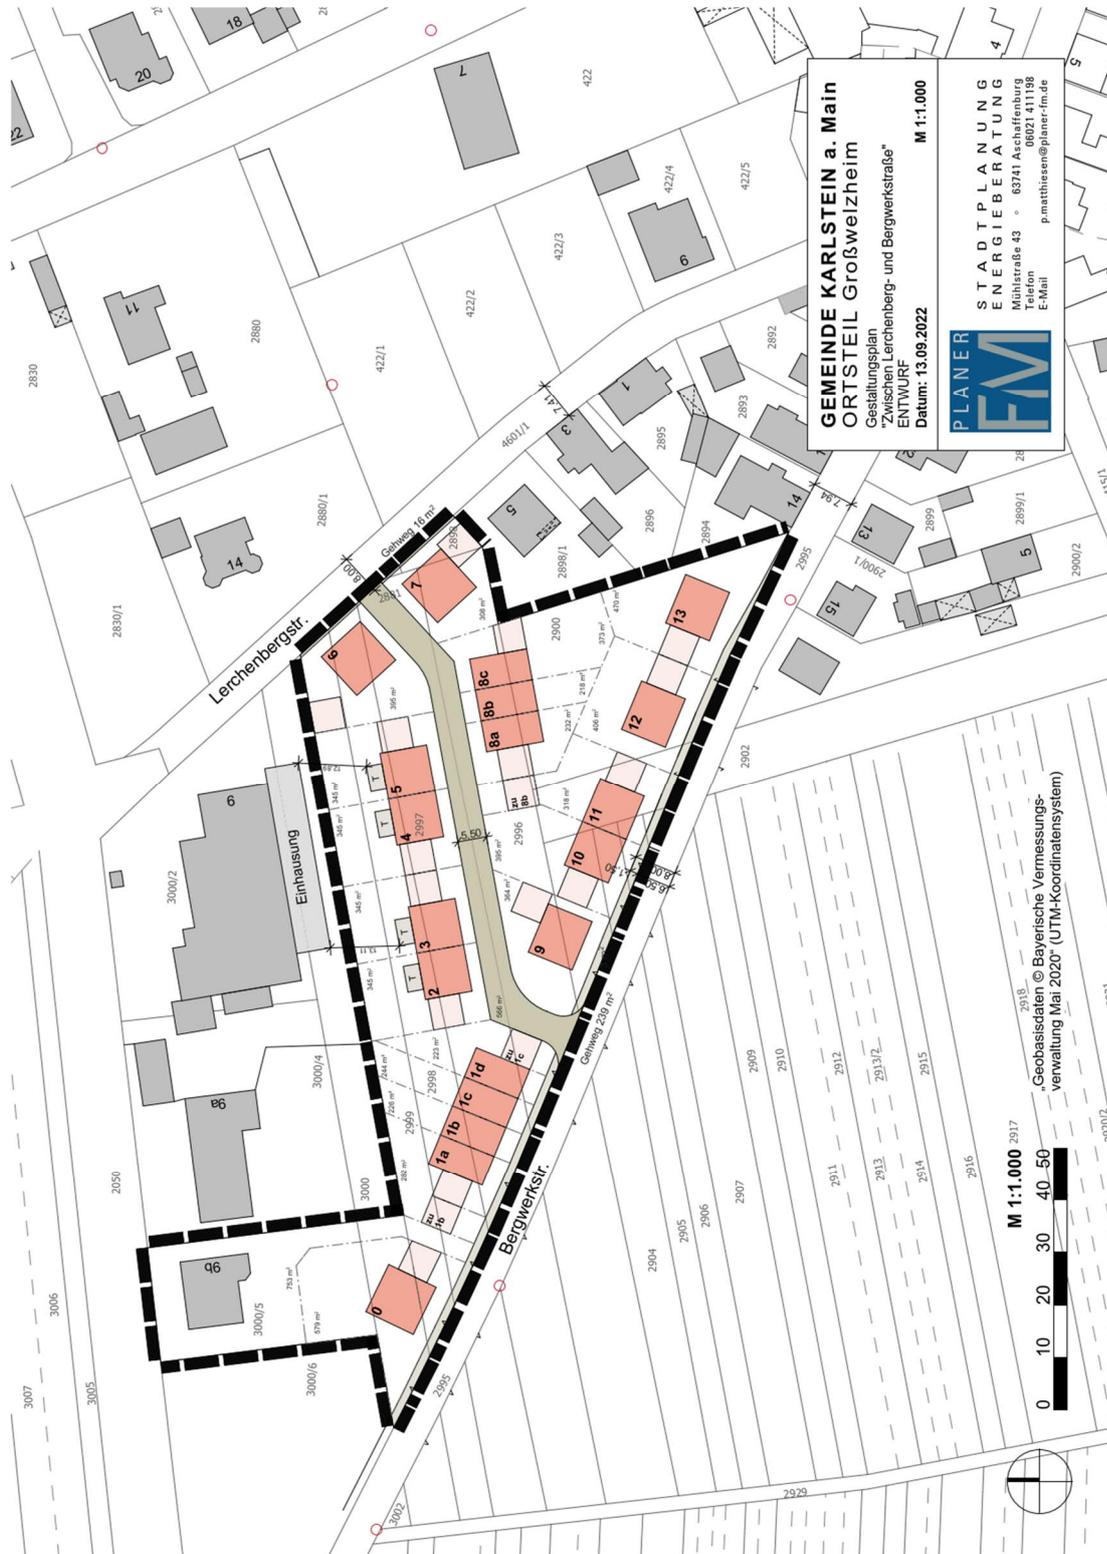

Quelle: Gemeinde Karlstein am Main /1/


**Ansicht / Grundriss Einhausung**

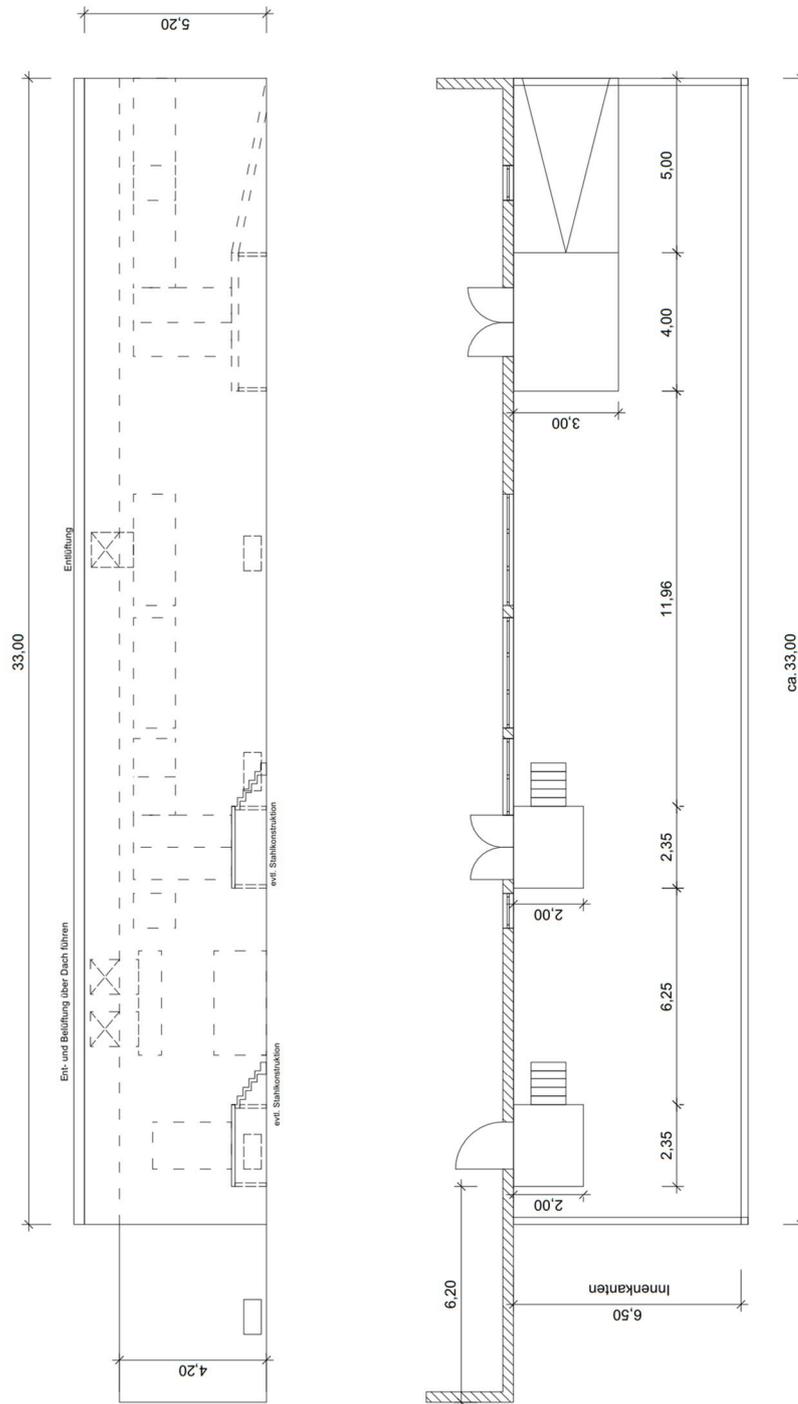

STREIT Metzgerei  
Skizze Grundriss & Ansicht  
05.05.2021

Quelle: Gemeinde Karlstein am Main /1/

### Schnitt Einhausung

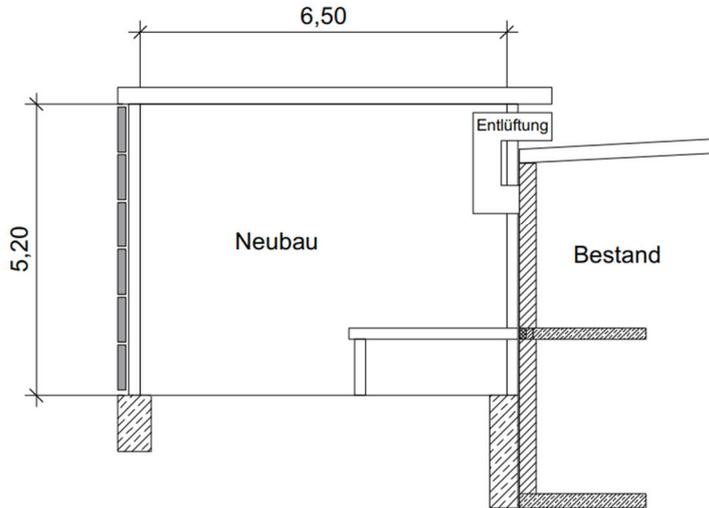

STREIT Metzgerei  
Skizze Schnitt  
05.05.2021


Quelle: Gemeinde Karlstein am Main /1/

## Anhang B Berechnungen

### Flächenhafte Darstellung der Beurteilungspegel

Beurteilungszeitraum Tag, Berechnungshöhe 8,6 m ü. GOK


Ohne Verlängerung der Einhausung

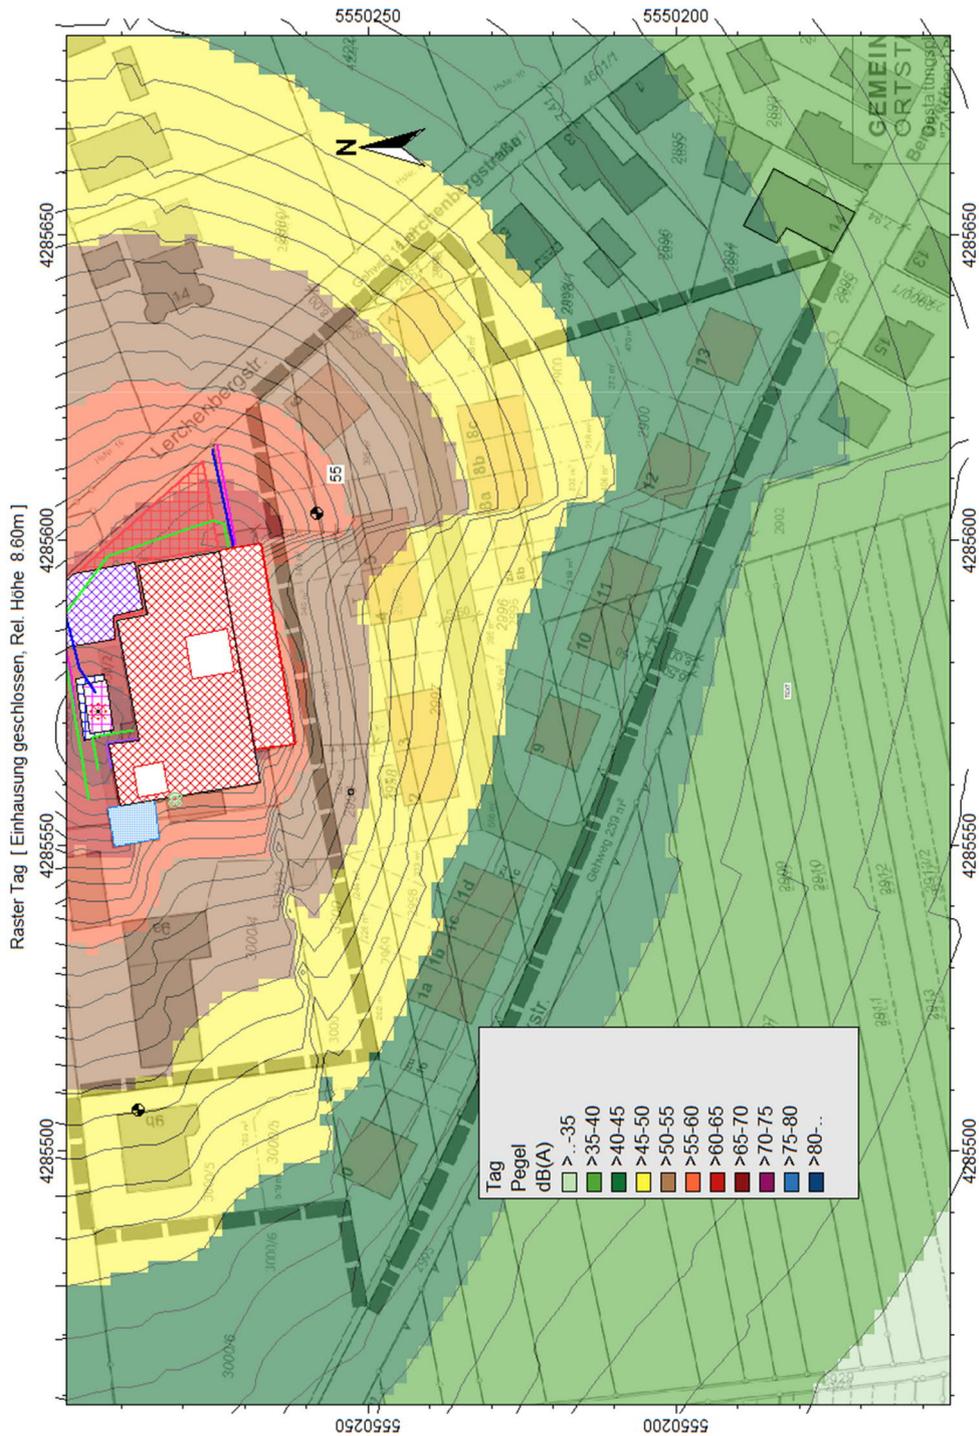

Flächenhafte Darstellung der Beurteilungspegel

Beurteilungszeitraum Tag, Berechnungshöhe 8,6 m ü. GOK


Mit Verlängerung der Einhausung

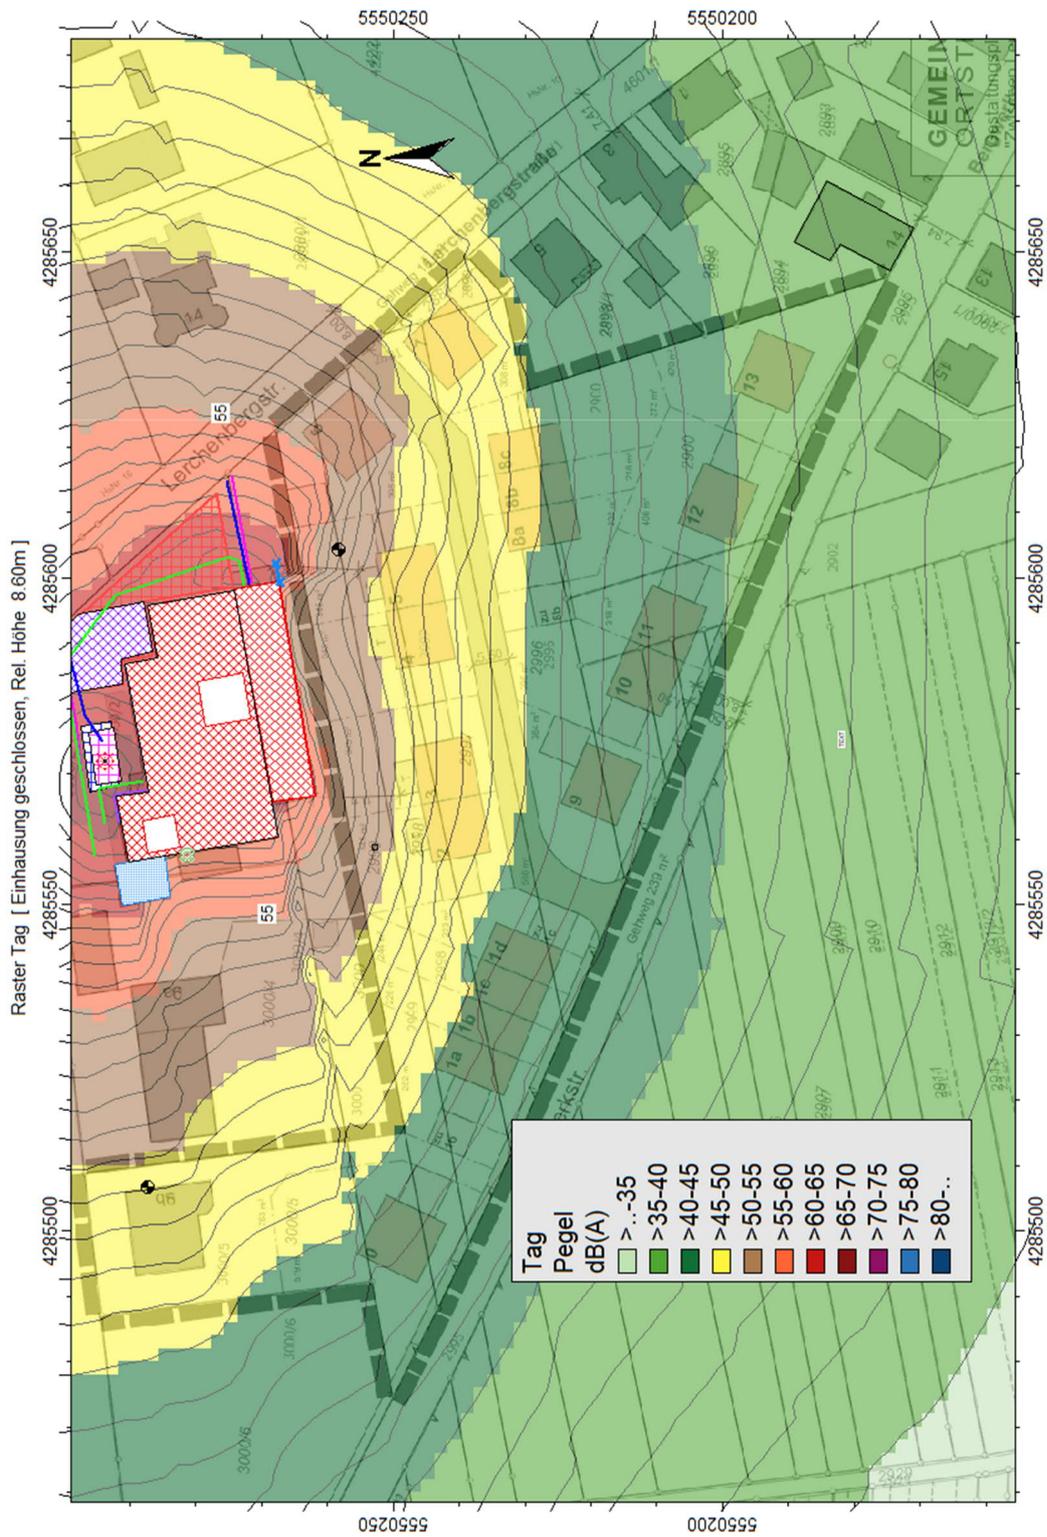

Flächenhafte Darstellung der Beurteilungspegel

Beurteilungszeitraum Nacht, Berechnungshöhe 8,6 m ü. GOK

Ohne Verlängerung der Einhausung

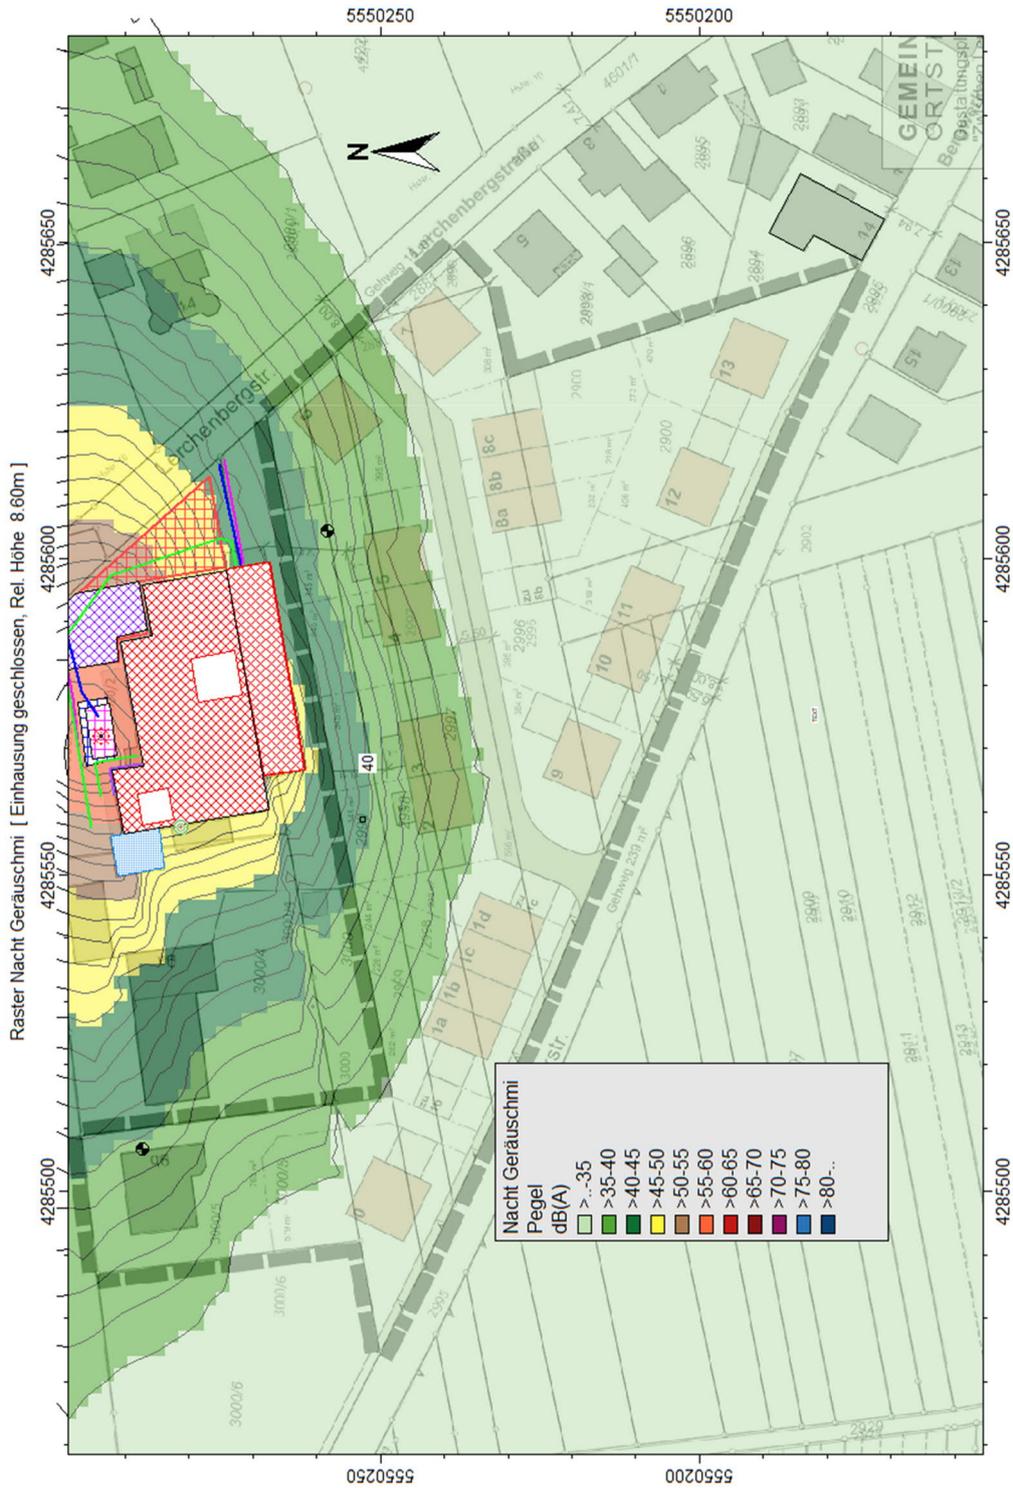

Flächenhafte Darstellung der Beurteilungspegel

Beurteilungszeitraum Nacht, Berechnungshöhe 8,6 m ü. GOK

Ohne Verlängerung der Einhausung

