


Flächennutzungsplan Karlstein a.Main

Planzeichen

-  Sondergebiet Lebensmittelmarkt
-  Abgrenzung des Änderungsbereiches

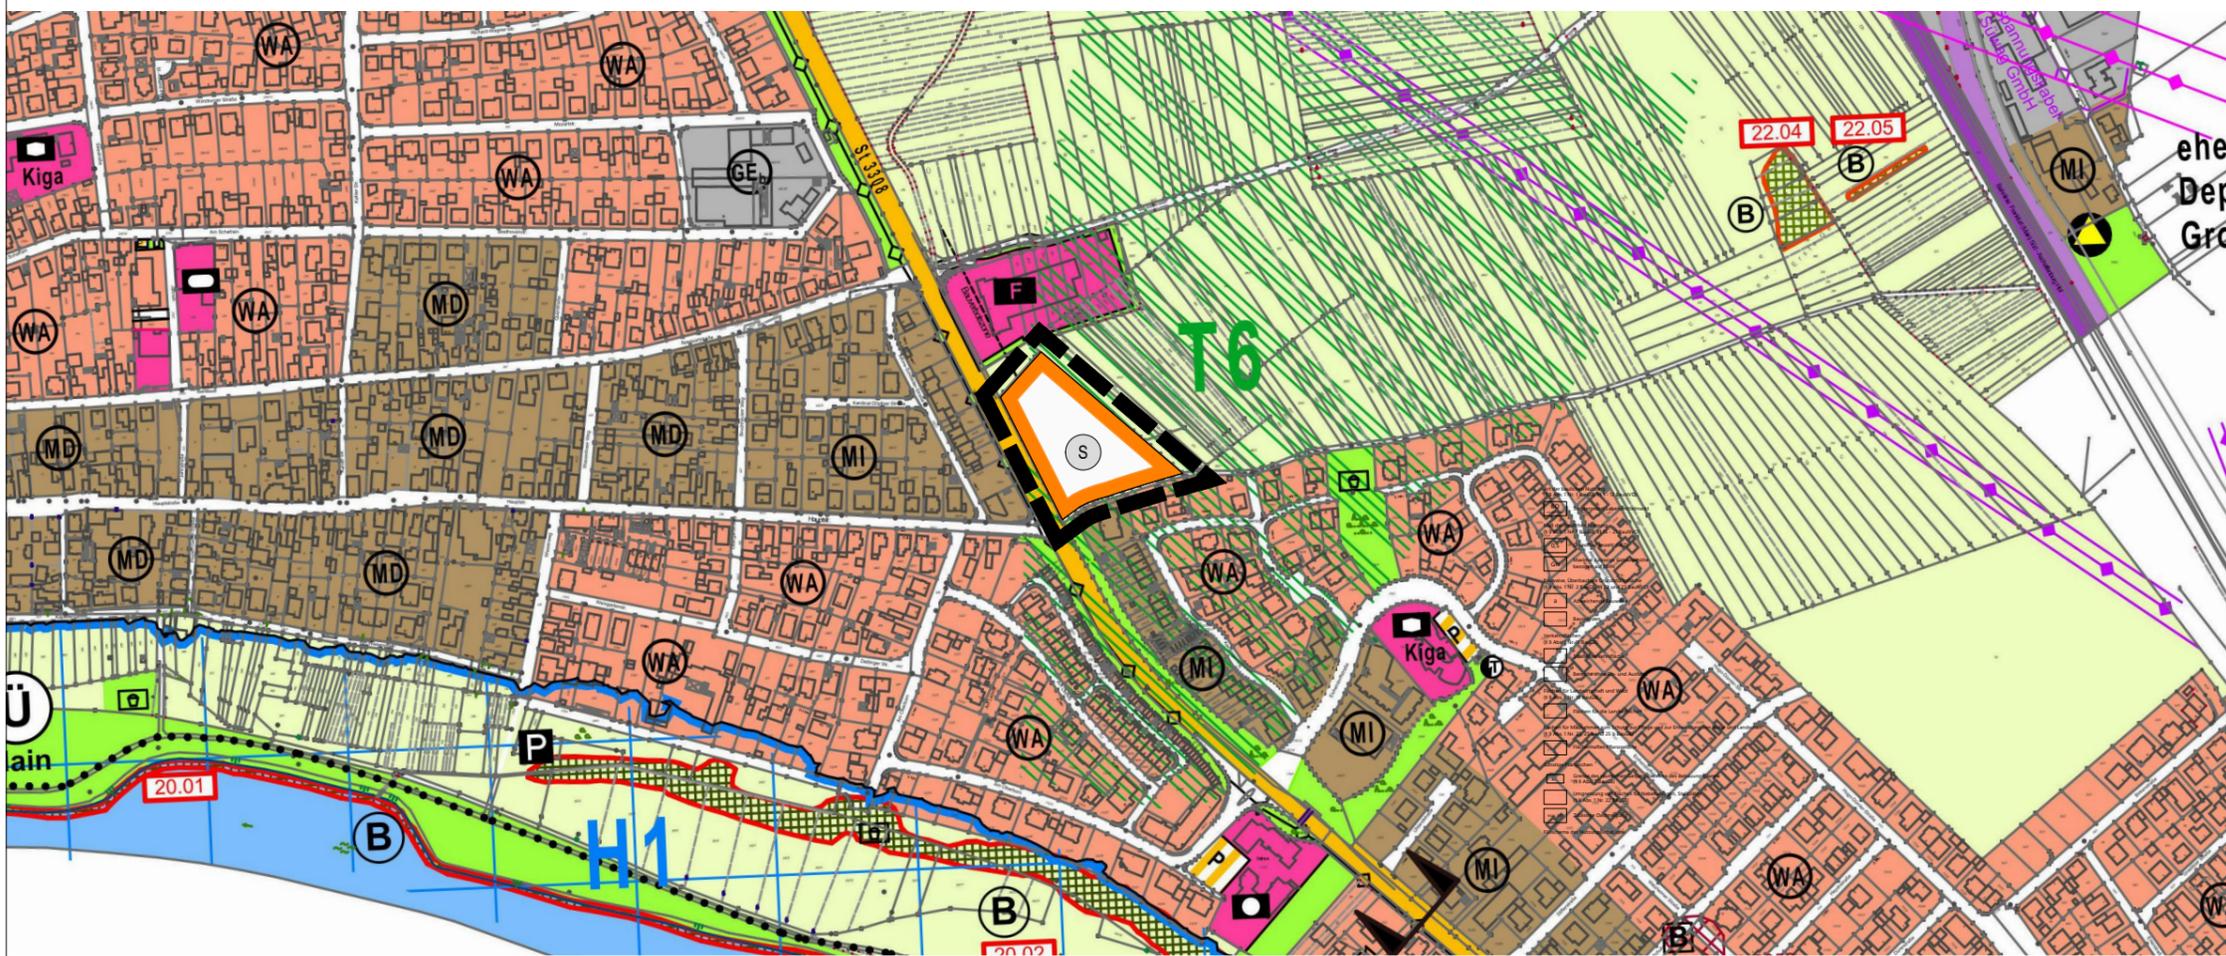

Flächennutzungsplan Karlstein a.Main - Änderung

Gemeinde Karlstein a.Main
Flächennutzungsplan

Änderung
 im Bereich des Bebauungsplanes
 "Nahversorgung Karlstein-Mitte"

Vorentwurf | 09.04.2024
 1:5.000

