

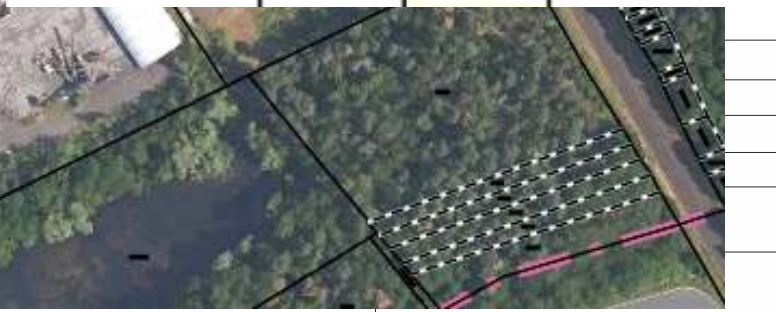


Anlage 3

wechselseitig
während den Bauabschnitte 2-4;
Absicherung gem. Detailplan C I/5
(Anlage 8)

**Dauerhafte Absperrung
der neu errichteten Zufahrt
zur ALDI-Filiale mit mod.
Regelplan BI/15 (Anlage 6)**

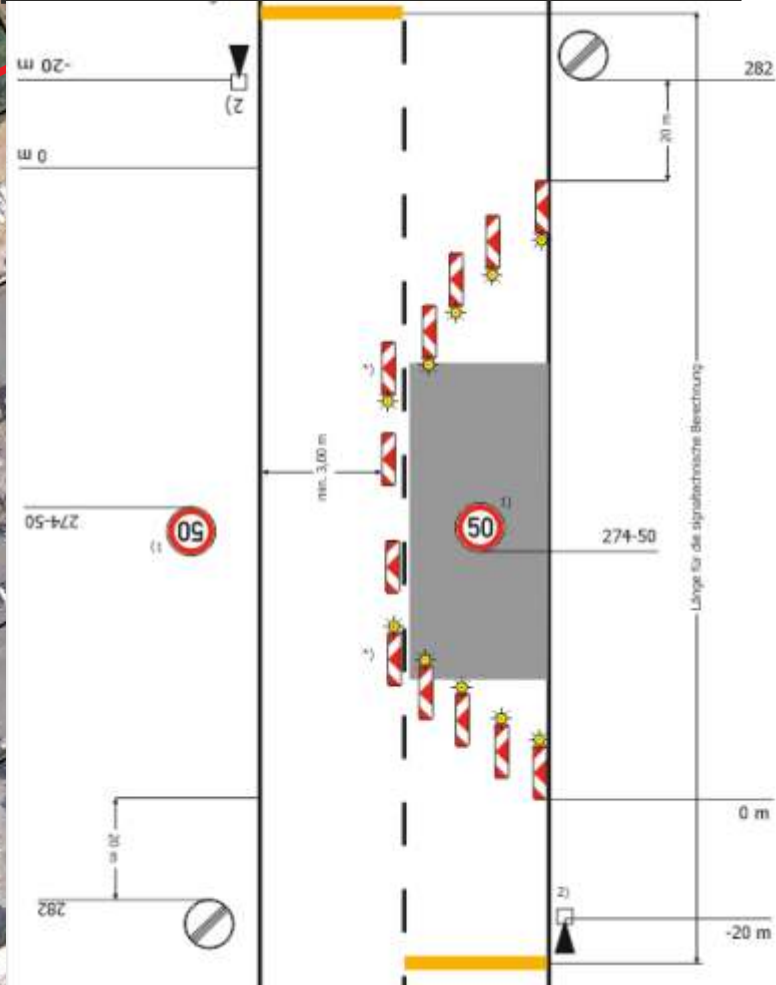

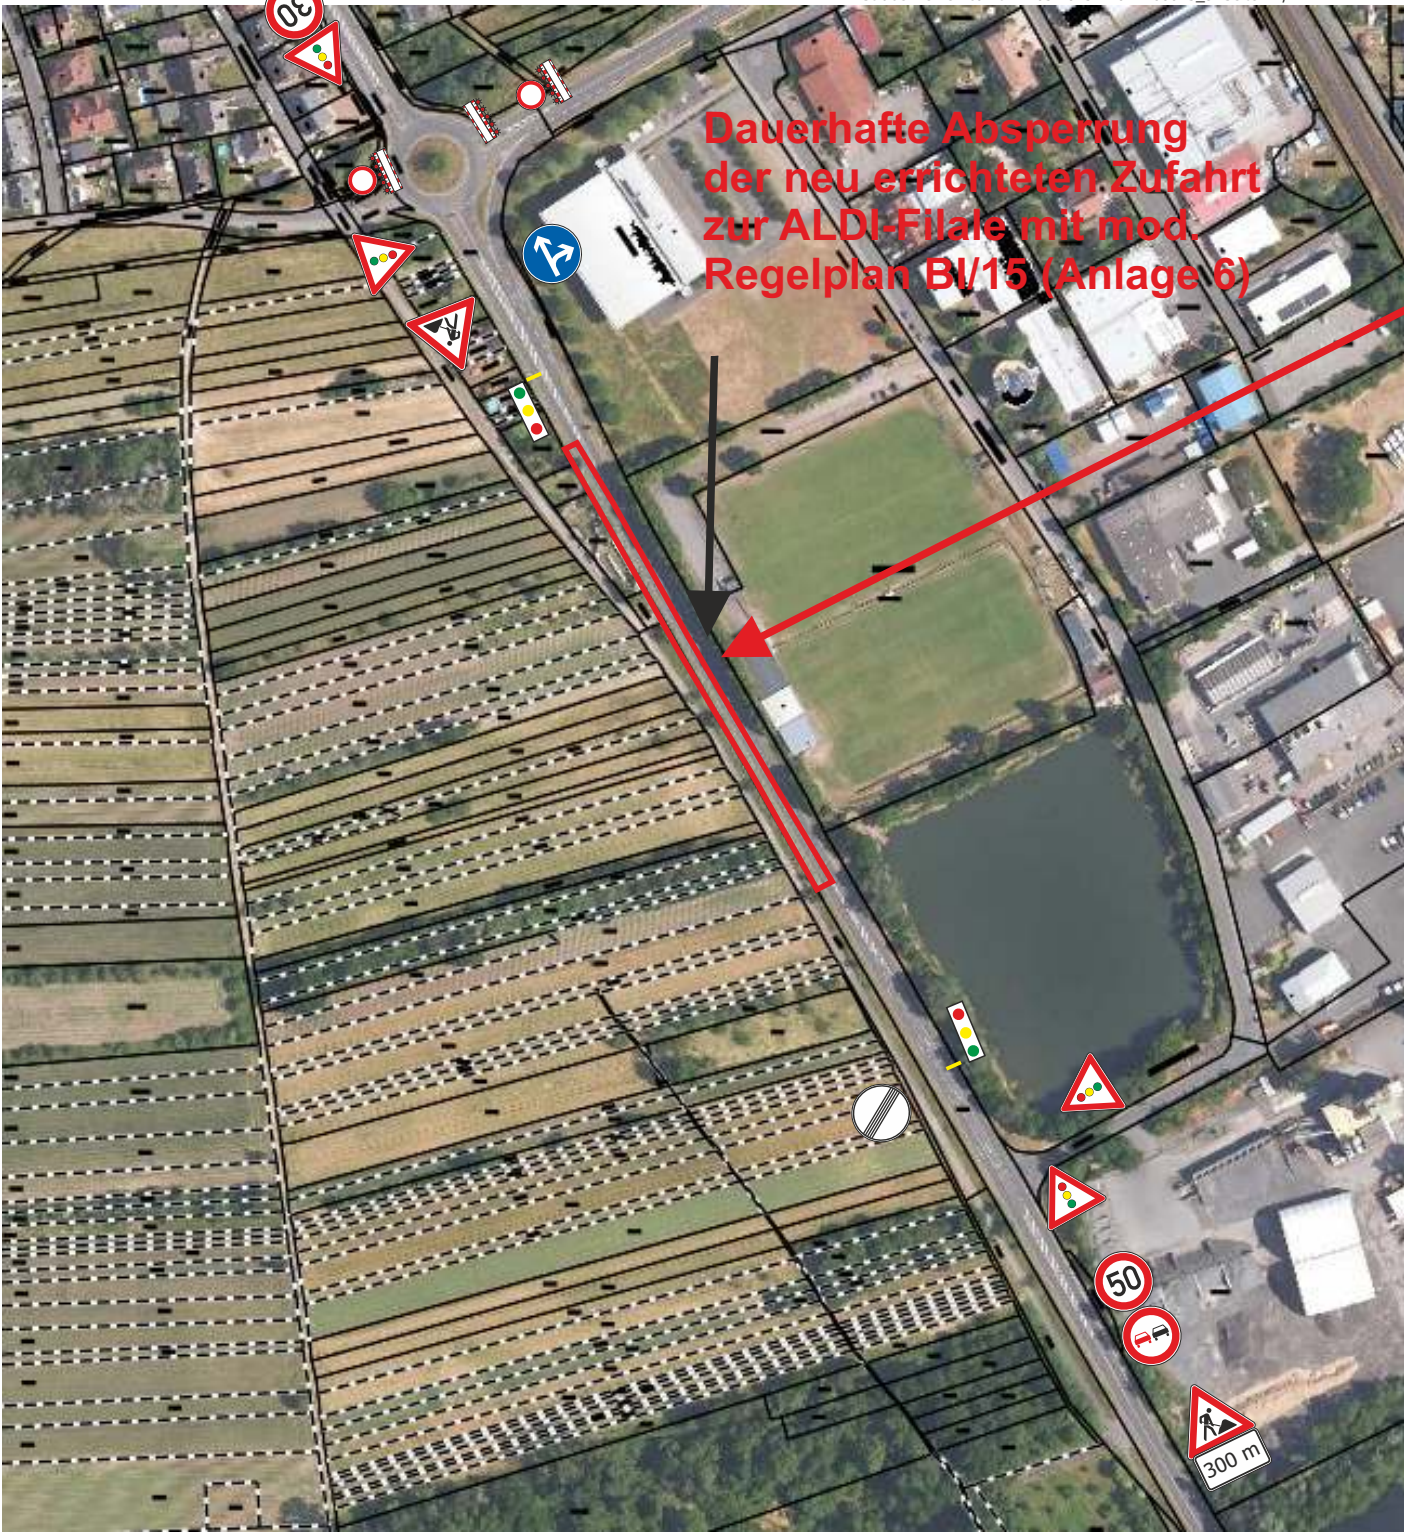

075 Blatt: 3

25

25

5